



ZMENY A DOPLNKY 2010 územný plán obce

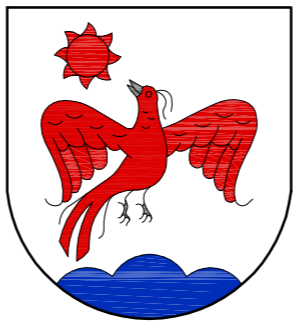

RICHNAVA

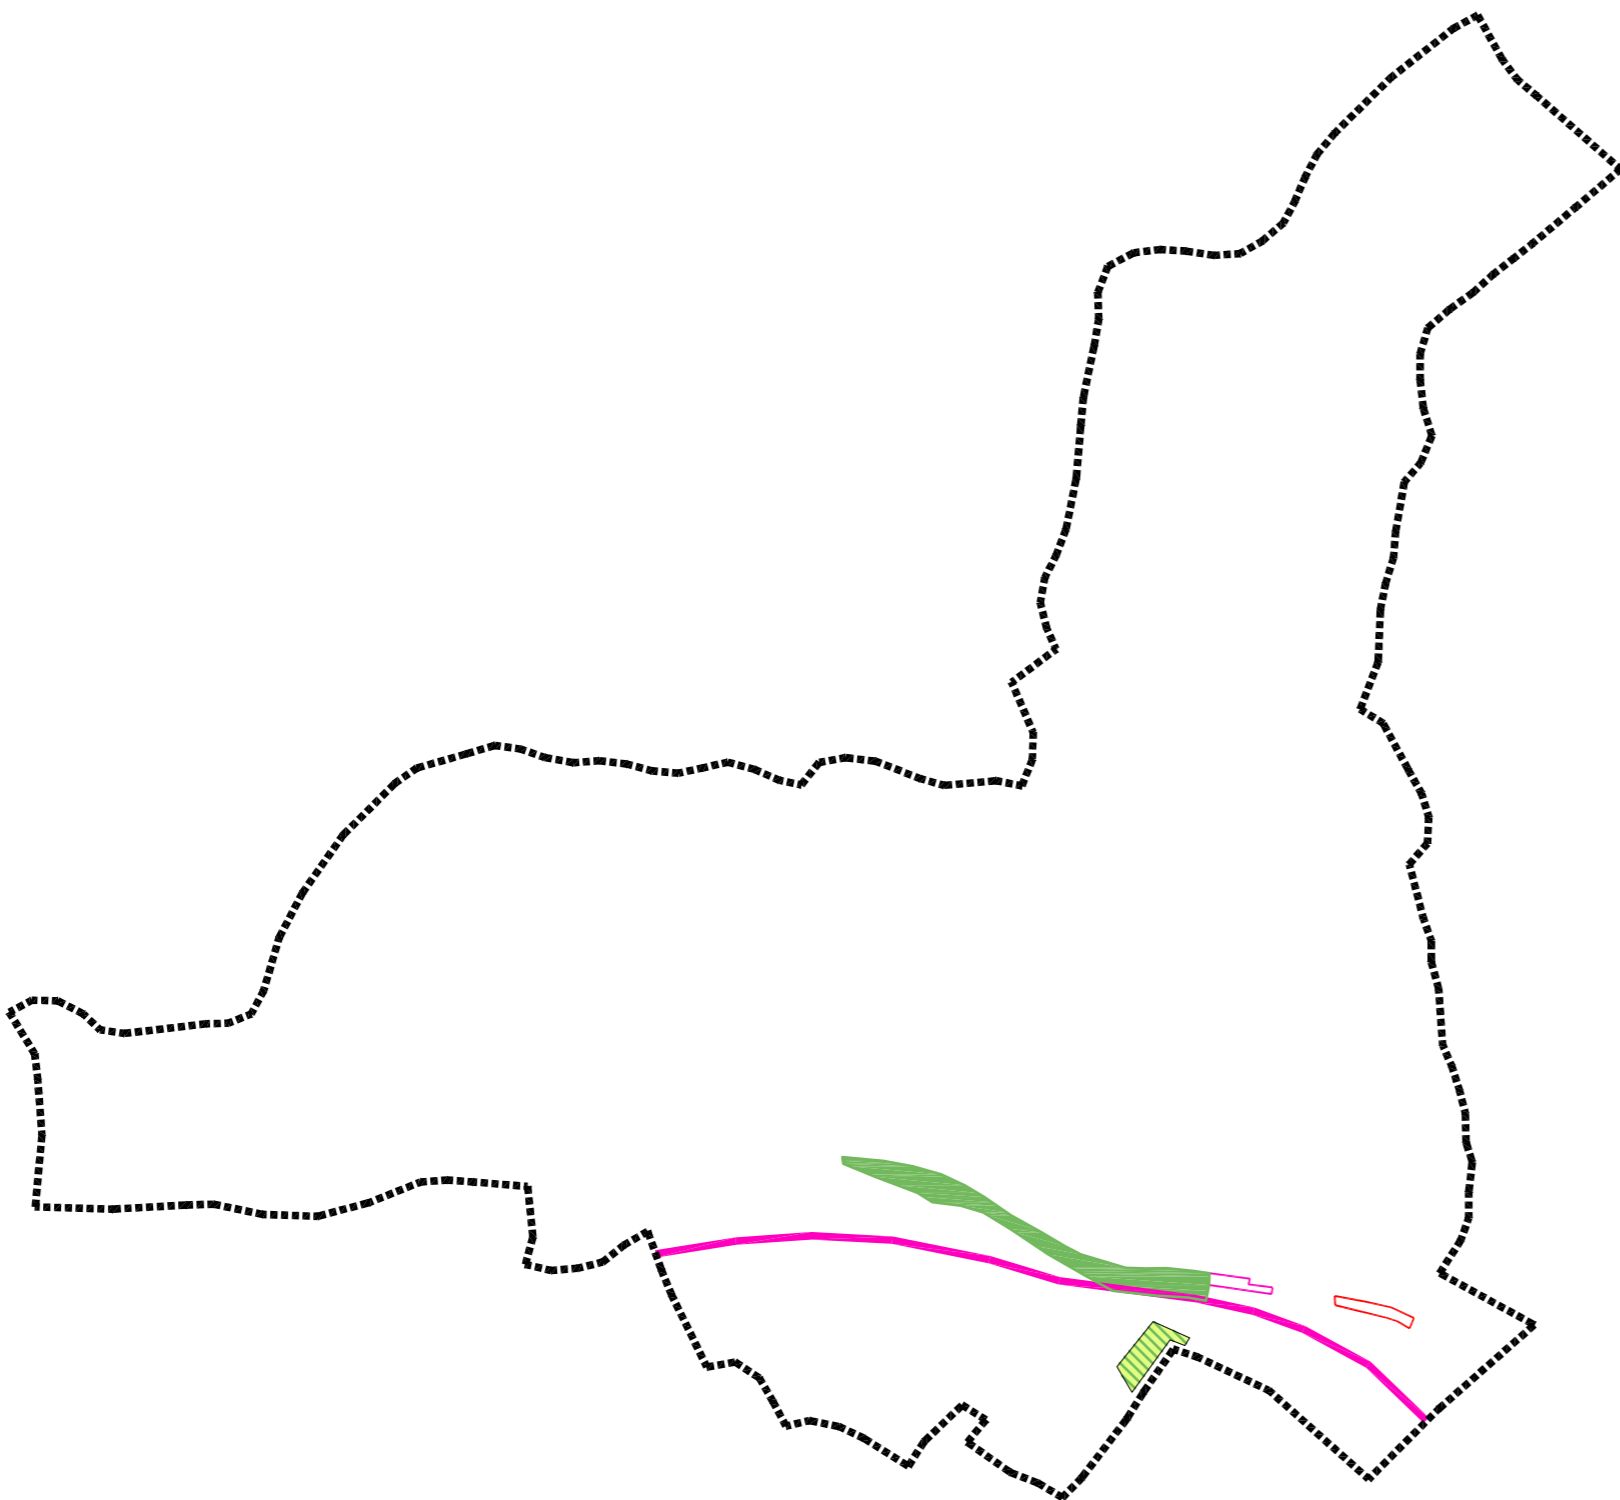

ZMENY A DOPLNKY 2010
LEGENDA

- obytné plochy
- obytné plochy - výhľad
- plochy občianskej vybavenosti - výhľad
- navrhované územie pre rekultiváciu lesov a mimolesnej vysokej zelene
- navrhované plochy rekreačnej, športovo-oddychovej zelene
- zmena trasy železničného telesa
- hranica katastrálneho územia

schvaľovacia doložka:

SCHVÁLENÉ OBEČNÝM ZASTUPITEĽSTVOM
VZN č. / dňa

Mgr. Anna Harmanová
starosta obce

obsah výkresu:

ŠIRŠIE ÚZEMNÉ VZŤAHY A VÄZBY

mierka:

1:25 000

ÚZEMNÝ PLÁN OBCE RICHNAVA
ZMENY A DOPLNKY 2010

riešiteľ:	Martin Vaščák, Norbert Dvorčák, Pavol Škombár, Silvester Černík			číslo výkresu:
hlavný inžinier projektu:	Ing. arch. Martin Vaščák			1
zodpovedný projektant:	Ing. arch. Martin Vaščák			
vypracoval:	Ing. arch. Martin Vaščák, Ing. arch. Norbert Dvorčák			
stupeň:	územný plán obce			paré
číslo zákazky:	802	formát:	15 A4	
kreslí:	802	dátum:	06/2010	