


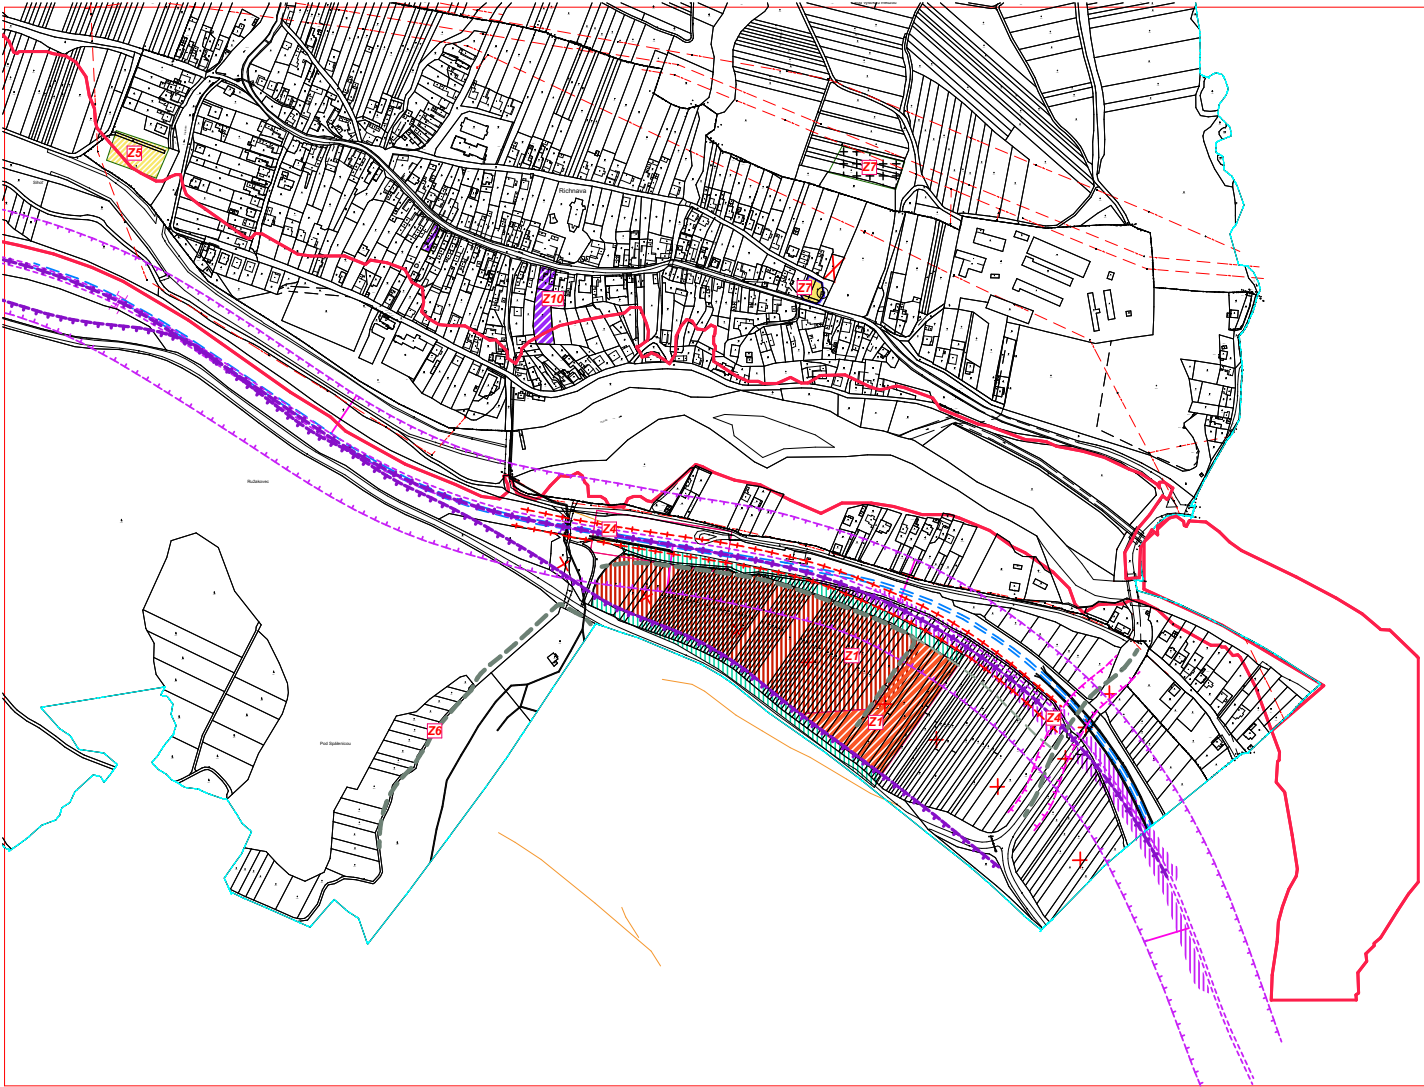


ZMENY ÚPN 1/2024

1. Zámer výstavby ZŠ so zázemím a potrebnou infraštruktúrou v lokalite pod cestou II/7547 - investor , MŠVV a M SR- Ministerstvo školstva7rokovanie s predstaviteľmi RÚSS - KE, MŠVV a M SR/.
2. Výstavba novej stokovej siete v obci Richnava /zmena trasovania/
3. Vybudovanie vodovodu v obci Richnava / zmena trasovania /
4. Trasovanie Modernizácia železničnej trate Žilina - Košice, úsek trate Krompachy - Kysak /záverečné stanoviská EIA - posudzovanie vplyvov na živ. prostredie - zmena trasovania/
5. Oddychové zóny v obci / p.ž. 2017 cesta ku kostolíku M.M./
6. Miestne komunikácie v rómskej osade - vybudovanie prepojenia / p.č. 2629, p.č. 2655/
7. Rozšírenie cintorína /severná časť nad existujúcim cintorínom/
8. Výstavba bytových a rodinných domov v obci /lokalita medzi železničnou traťou a cestou II/547/
9. Podnety občanov
10. Na parcelách CKN č. 420,421 riešiť občiansku vybavenosť

Plochy bývania v bytových domoch

Protihluková bariera

Dokumentácia	ZaD č.1 ÚPN obce Richnava	
Schvávajúci orgán	Obecné zastupiteľstvo v Richnave	Pečiatka
Dátum schválenia Číslo uznesenia		
Oprávnená osoba	Peter Biroš starosta obce	Podpis

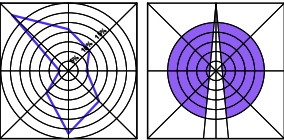

obsah výkresu KOMPLEXNÝ VÝKRES PRIESTOROVÉHO USPORIADANIA A FUNKČNÉHO VYUŽITIA ZASTAVANÉHO ÚZEMIA OBCE A NAVRHOVANÝCH ROZVOJOVÝCH PLOCH	mierka 1: 5 000
---	--------------------

názov dokumentácie	
ARLAND s.r.o. Zmeny a doplnky č. 1 ÚPN obce RICHNAVA	
Letná 49, Spišská Nová Ves	
obstarávateľ	obec RICHNAVA
odborný obstarávateľ	Ing. Ján Kunák
hlavný riešiteľ / autor	Ing.arch. Ján Paštrán
architektní urbanisti	Ing.arch. Lukáš Mihaľko, Ing.arch. Martin Jaško
odborný riešiteľ	
vyraboval	
kreslil	kontroloval
druh projektu	číslo sady
číslo zákazky	formát 16x A4
archívne číslo	dátum 11/ 2024