

# RICHNAVA

## ÚZEMNÝ PLÁN OBCE



### LEGENDA:

STAV	NÁVRH

### VODNÉ TOKY, PROTIPOVODNÉ OPATRENIA A ODVÁDZANIE DAŽDOVÝCH VÔD:

STAV	NÁVRH

### ZÁSBOVANIE PITNOU VODOU:


STAV	NÁVRH

### ODVÁDZANIE SPLAŠKOVÝCH VÔD:


STAV	NÁVRH

### PREVENTÍVNE OPATRENIA NA DOSIAHNUTIE CIELOV PLÁNU MANAŽMENTU POVODŇOVÉHO RIZIKA:

STAV	NÁVRH

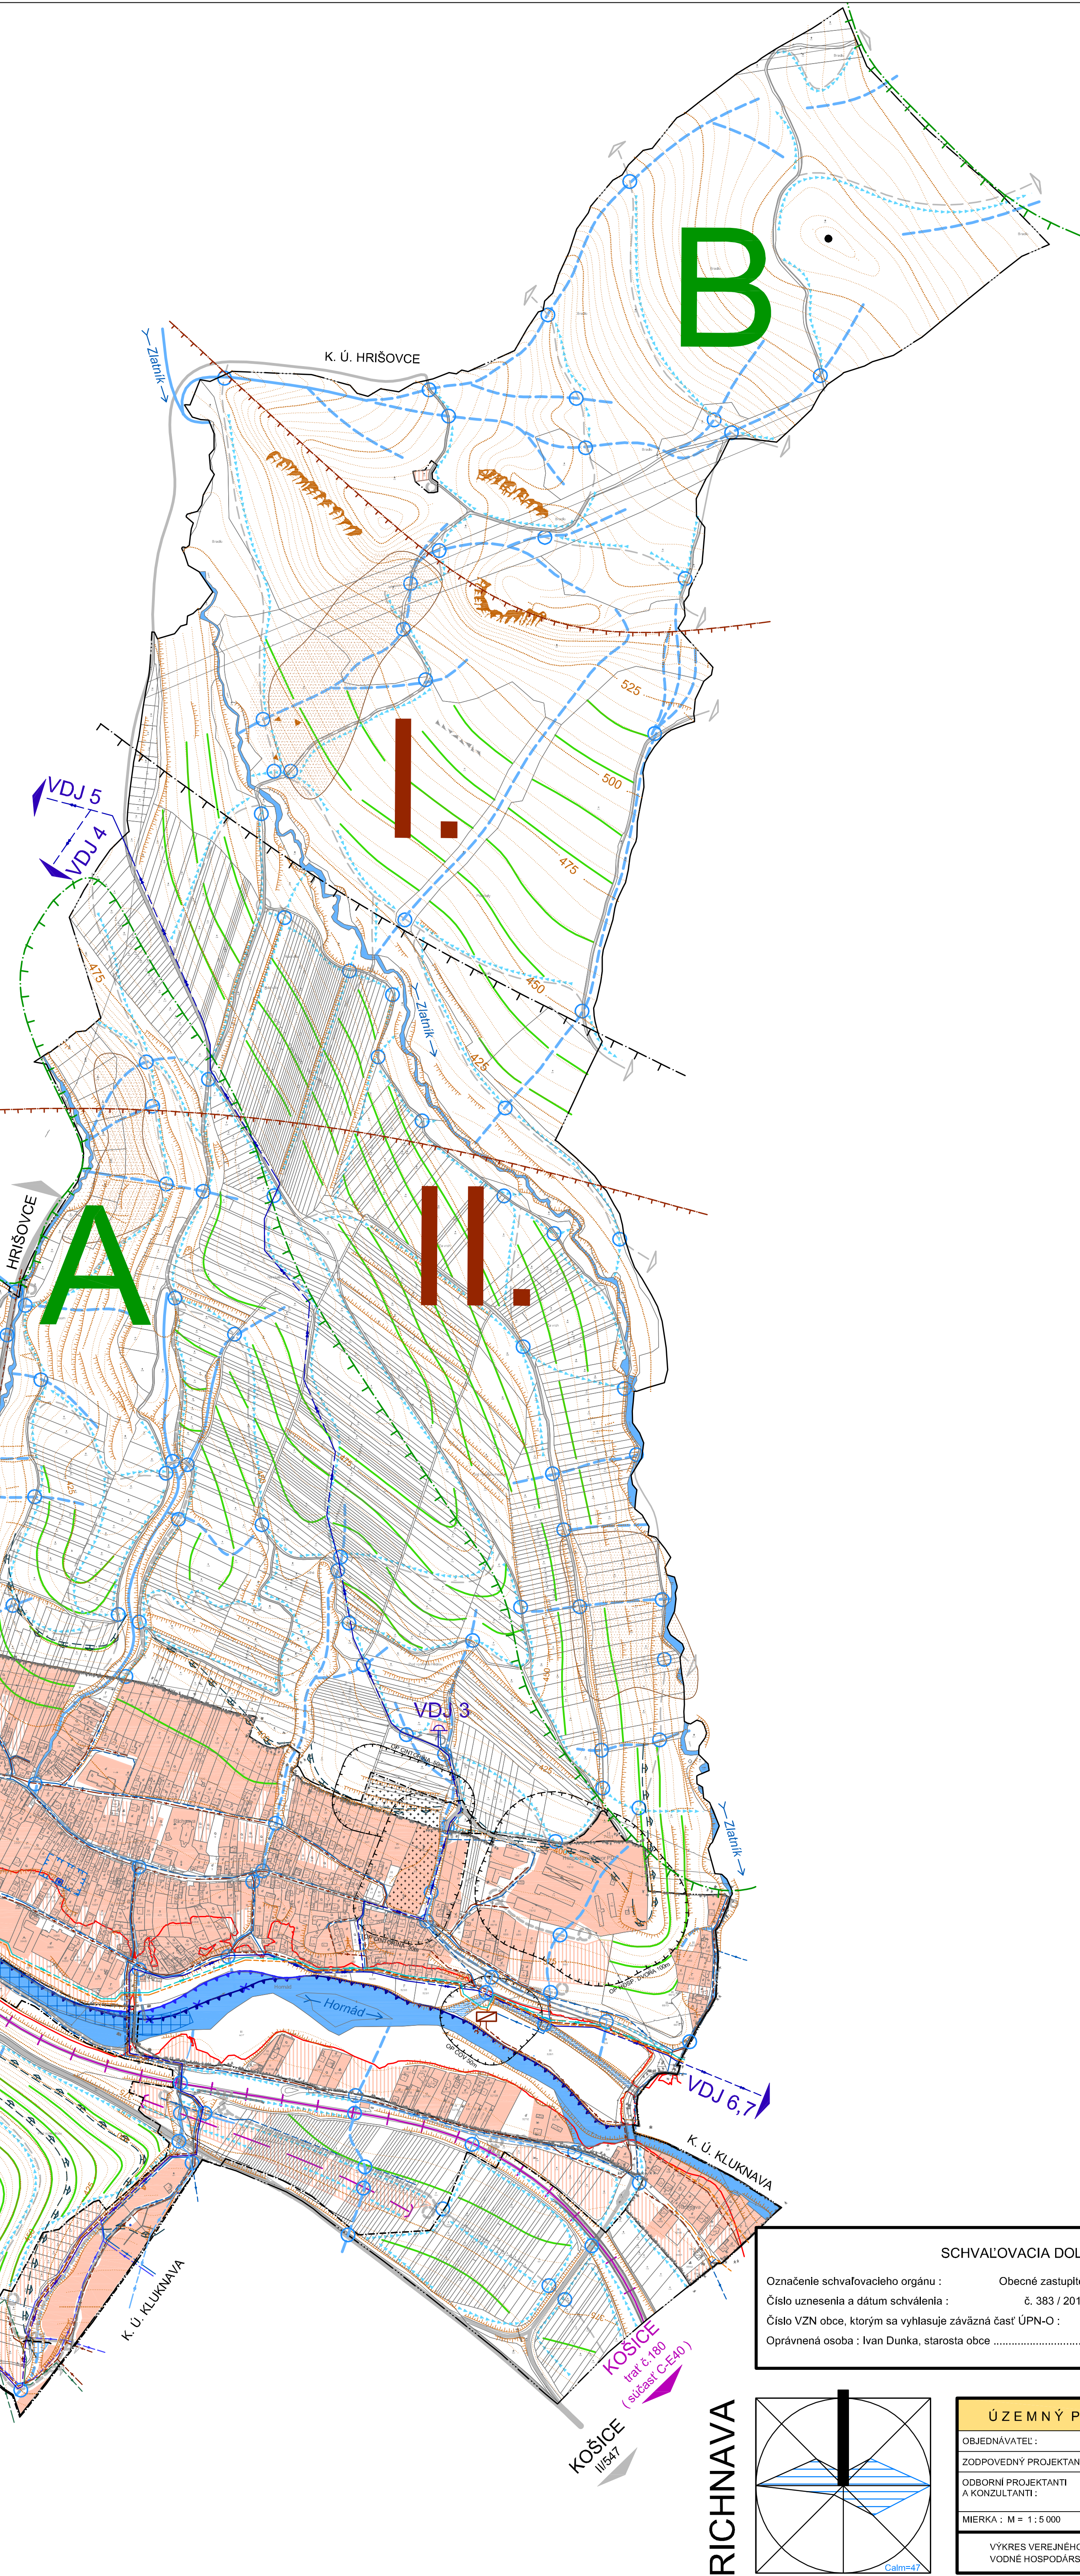

SCHVALOVACIA DOLOŽKA:	
Označenie schvaľovacieho orgánu:	Obecné zastupiteľstvo v obci Richnava
Číslo uznesenia a dátum schválenia:	č. 383 / 2018 zo dňa 31. 10. 2018
Číslo VZN obce, ktorým sa vyhlásuje záväzná časť ÚPN-O:	4 / 2018
Oprávnená osoba:	Ivan Dunka, starosta obce
	Pečaťka

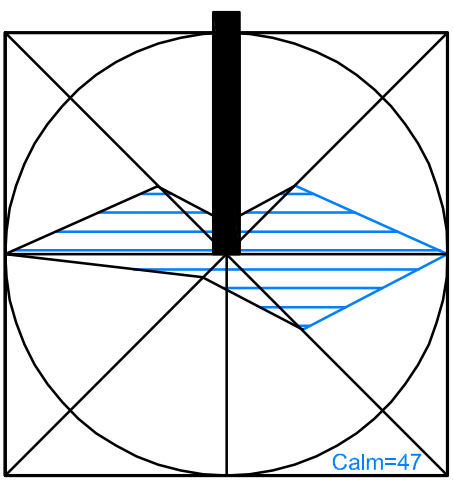

ÚZEMNÝ PLÁN OBCE RICHNAVA	
OBJEDNÁVATEL:	Obec Richnava
ZODPOVEDNÝ PROJEKTANT:	Ing. arch. Mariana Šimková, REVITAL PROJECT
ODBORNÍ PROJEKTANTI:	Ing. Blanka Baranová, Ing. Pavel Belák,
A KONSULTANTI:	Ing. Júlia Fumanová, Ing. Jarmila Lepak,
	Ing. Michal Nagy, Ing. Marian Pekarovic
MIERKA:	M = 1 : 5 000
FORMÁT:	15 x A4
DÁTUM:	November 2018
VÝKRES VEREJNEHO TECHNICKÉHO VYBAVENIA VODNÉ HOSPODÁRSTVO	4.2