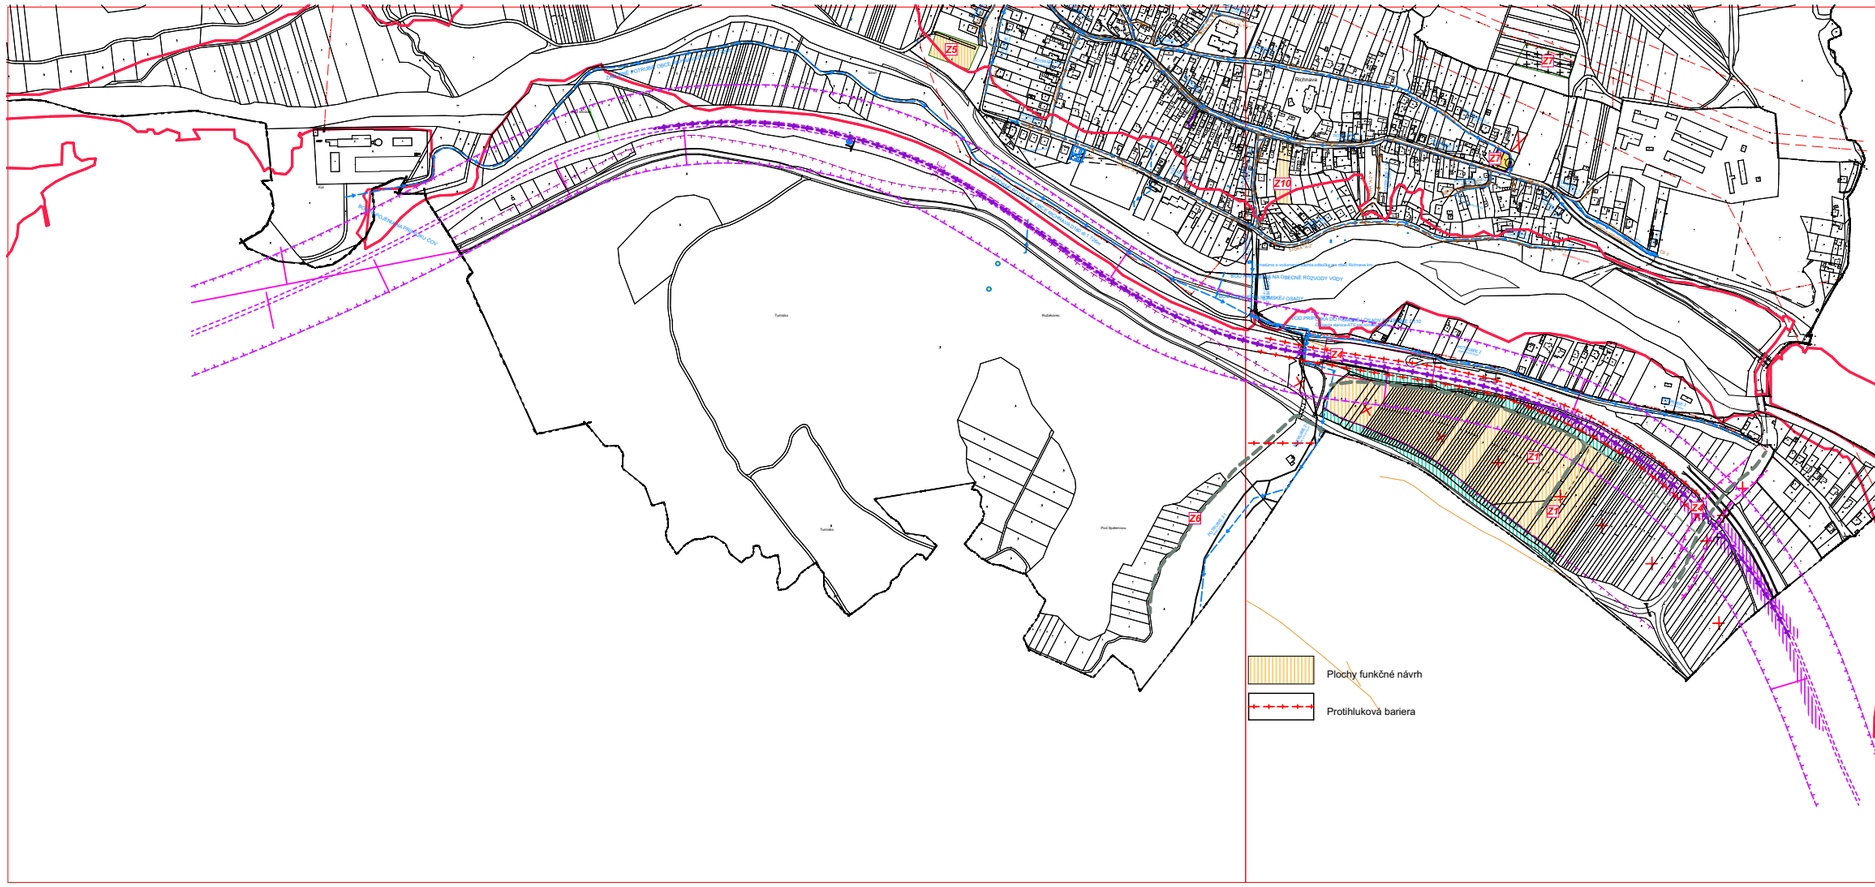

ZMENY ÚPN č.1

1. Zámer výstavby ZŠ so zázemím a potrebnou infraštruktúrou v lokalite pod cestouII7547 - investor , MŠVV a M SR- Ministerstvo školstva7rokovanie s predstaviteľmi RÚŠS - KE, MŠVV a M SR/.
2. Výstavba novej stokovej siete v obci Richnava /zmena trasovania/
3. Vybudovanie vodovodu v obci Richnava / zmena trasovania /
4. Trasovanie Modernizácia železničnej trate Žilina - Košice, úsek trate Krompachy - Kysak /záverečné stanoviská EIA - posudzovanie vplyvov na živ. prostredie - zmena trasovania/
5. Oddychové zóny v obci / p.ž. 2017 cesta ku kostolíku M.M./
6. Miestne komunikácie v rómskej osade - vybudovanie prepojenia / p.č. 2629, p.č. 2655/
7. Rozšírenie cintorína /severná časť nad existujúcim cintorínom/
8. Výstavba bytových a rodinných domov v obci /lokalita medzi železničnou traťou a cestou II/547/
9. Podnety občanov
10. Na parcelách CKN č. 420,421 riešiť občiansku vybavenosť

Dokumentácia	**ZaD č.1 ÚPN obce Richnava**	
Schváľujúci orgán	**Obecné zastupiteľstvo v Richnave**	Pečiatka
Dátum schválenia Číslo uznesenia		
Oprávnená osoba	**Peter Biroš** **starosta obce**	Podpis

obsah výkresu **VÝKRES VEREJNÉHO TECHNICKÉHO VYBAVENIA VODNÉ HOSPODÁRSTVO**	mierka **1: 5 000**

názov dokumentácie

ARLAND s.r.o. **Zmeny a doplnky č. 1 ÚPN obce RICHNAVA**

Letná 49, Spišská Nová Ves

Kraj, okres, katastrál			
obstarávateľ	**obec RICHNAVA**		
odborný obstarávateľ	**Ing. Ján Kunák**		
hlavný riešiteľ / autor	**Ing.arch. Ján Pastiran**		číslo výkresu
architekt urbanista	**Ing.arch. Lukáš Mihalko, Ing.arch. Martin Jaško**		**4.2**
odborný riešiteľ			
vypracoval			
kreslil	kontroloval		
druh projektu			číslo sady
číslo zákazky	formát	**4x A4**	
archívne číslo	dátum	**11/ 2024**	